


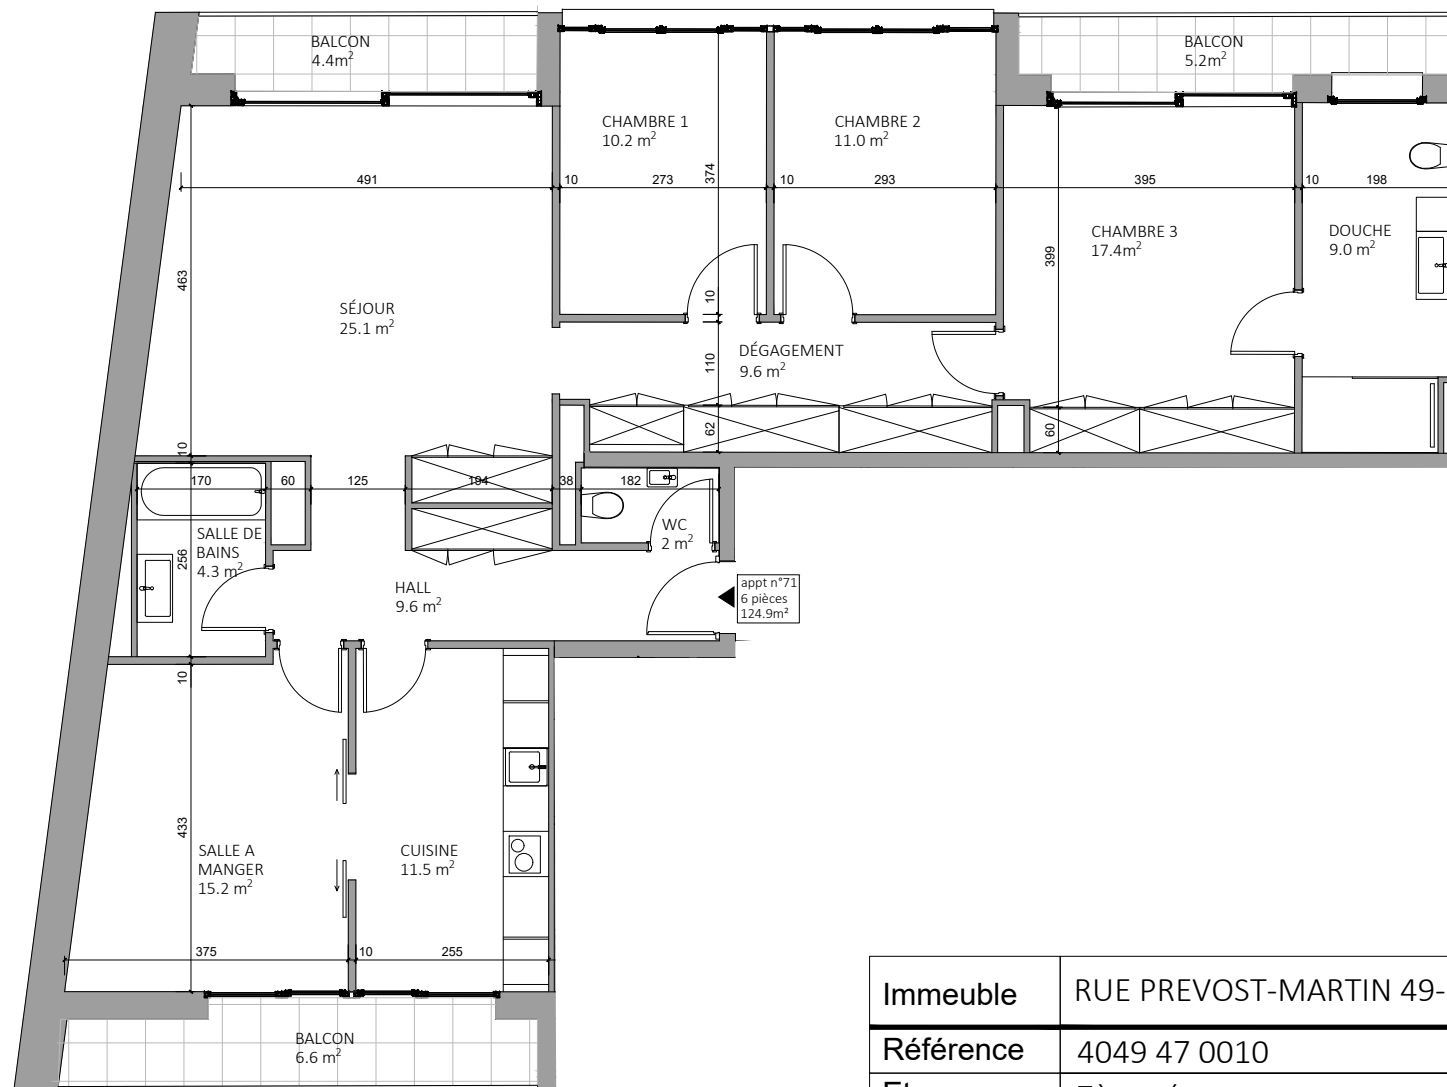

|           |                          |                                                                                       |
|-----------|--------------------------|---------------------------------------------------------------------------------------|
| Immeuble  | RUE PREVOST-MARTIN 49-51 |                                                                                       |
| Référence | 4049 47 0010             |  |
| Etage     | 7ème étage               |                                                                                       |
| Echelle   | 1:100                    |                                                                                       |
| Date      | 15/12/2025               |                                                                                       |

SAISIE INFORMATIQUE DES PLANS PAR INGEBAT S.A. RUE SILLEM 6 - 1207 GENEVE  
DOCUMENT INFORMATIF, DONNÉES NON CONTRACTUELLES