JCT conseils

Mandant :
JCT Conseils SA
Rue du Champ-Blanchod 1
CP 226
1228 Plan-les-Ouates

IMMEUBLE D'ACTIVITES ET LOGEMENTS
Route de Saint-Julien 296 - 1296 Perly

Rez-de-chaussée
Aménagement d'un bureau et terrasse

Auteur : FCo	Etat : AUTORISATION	Phase : 33	18.08.2022	date de création	N° du plan : 1101a
Echelle : 1:100			a	07.09.2022	suppression terrasse
Format : 29x49 cm	Commune : Perly	Parcelle : 316	b		
			c		

à démolir
à construire

N O E S

VUE EN PLAN

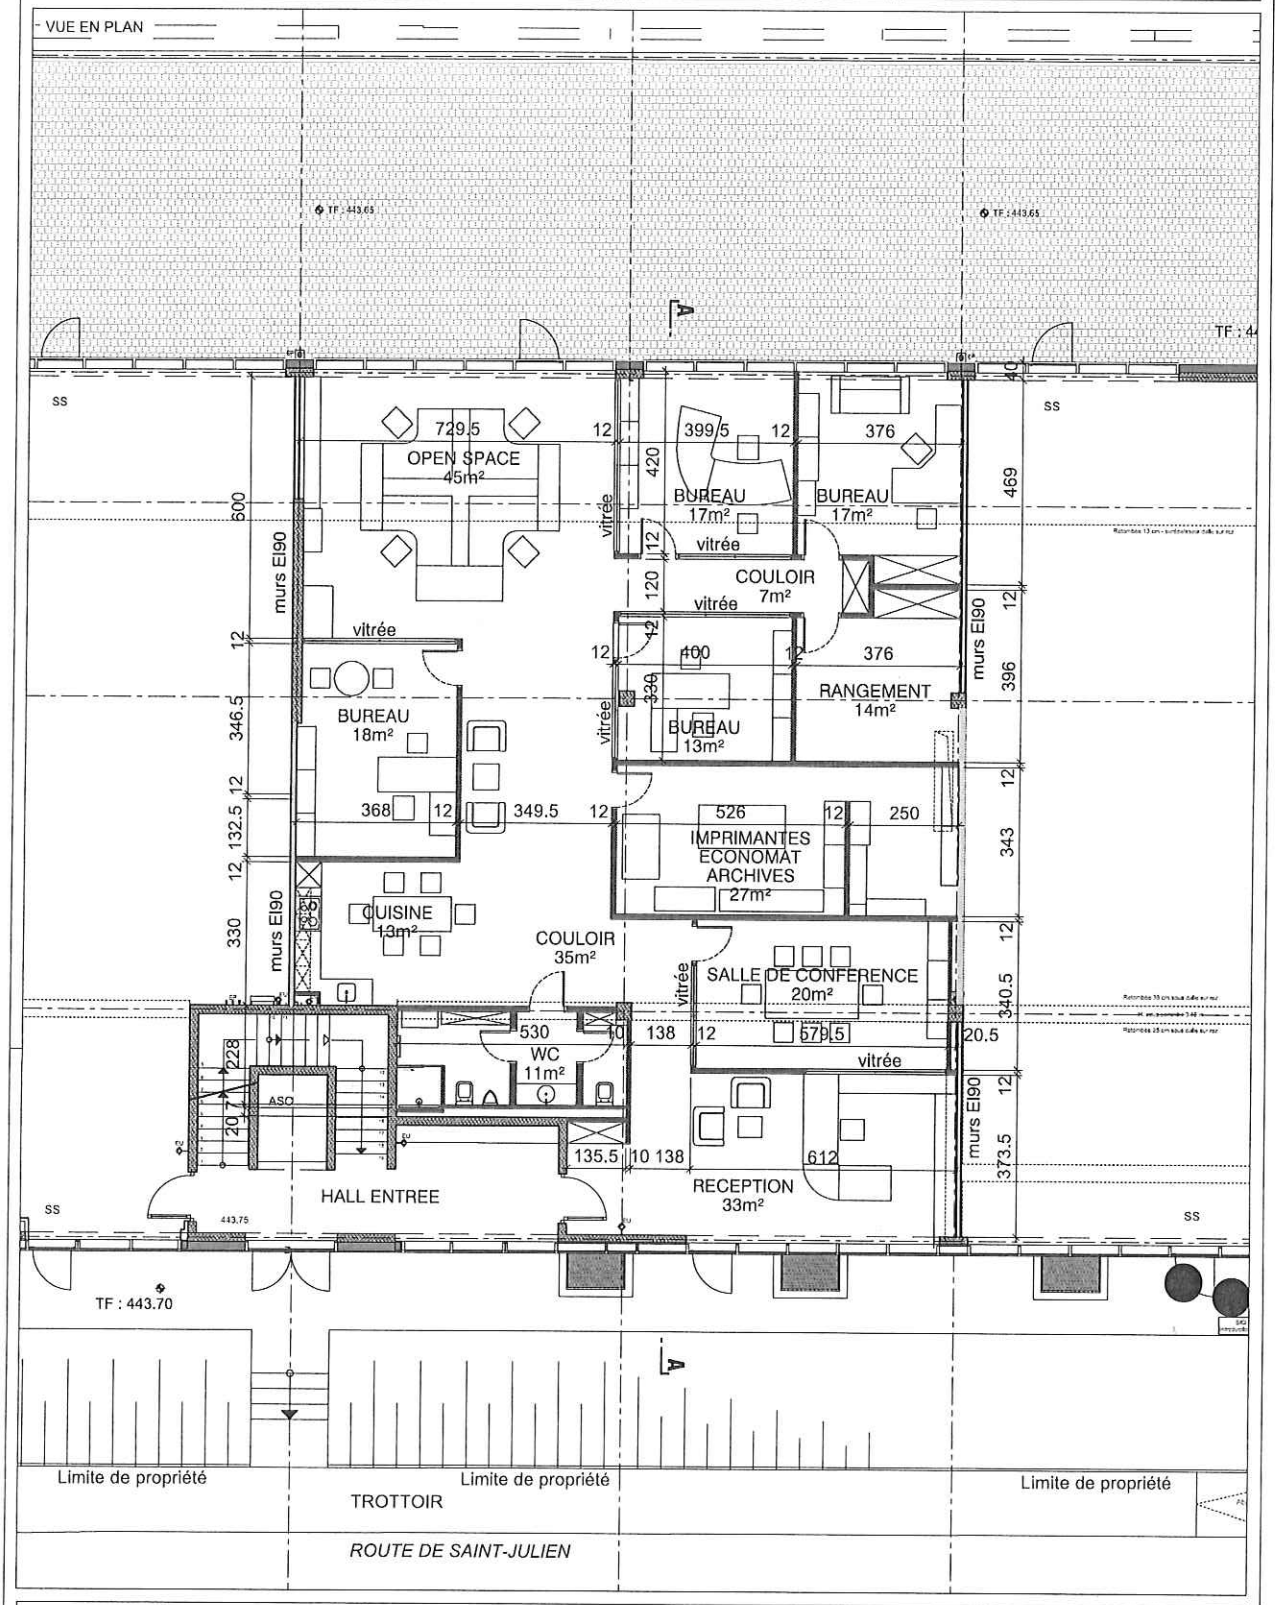
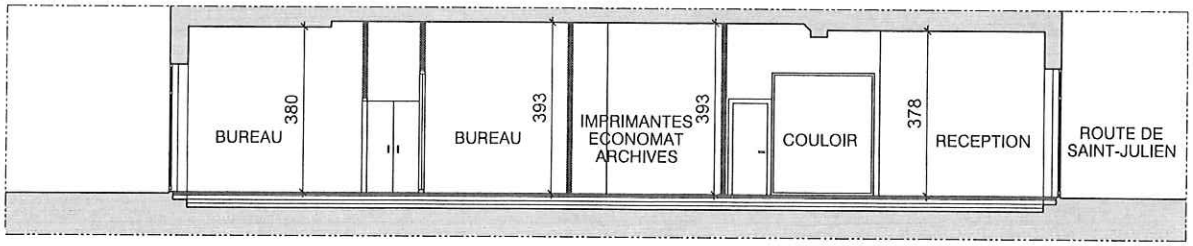
COUPE A-A